


基礎.ポータルフレーム伏図 1/20


Project Name	4523HK2 施工令キット	実施設計図面	最大横雪荷重は100cmとする。但し木造許容応力度は検討していますが、鋼板等の局所部分はその限りではありません。 速やかに雪降ろしをして下さい。 基礎は施工令38-4にする。	管理	設計	製図	Eeplan 株式会社 イープラン 1級建築士事務所 長野県知事登録 (諏訪)C第65111号 1級建築士 大臣登録 第175941号 鈴木 彰 長野県茅野市米沢3097-10 電話0266-82-5818 Mail ee@eeplan.co.jp	図面番号
図面名称	基礎.ポータルフレーム伏図 1/20	日付	2021.07.12	日付	日付	日付		1/6

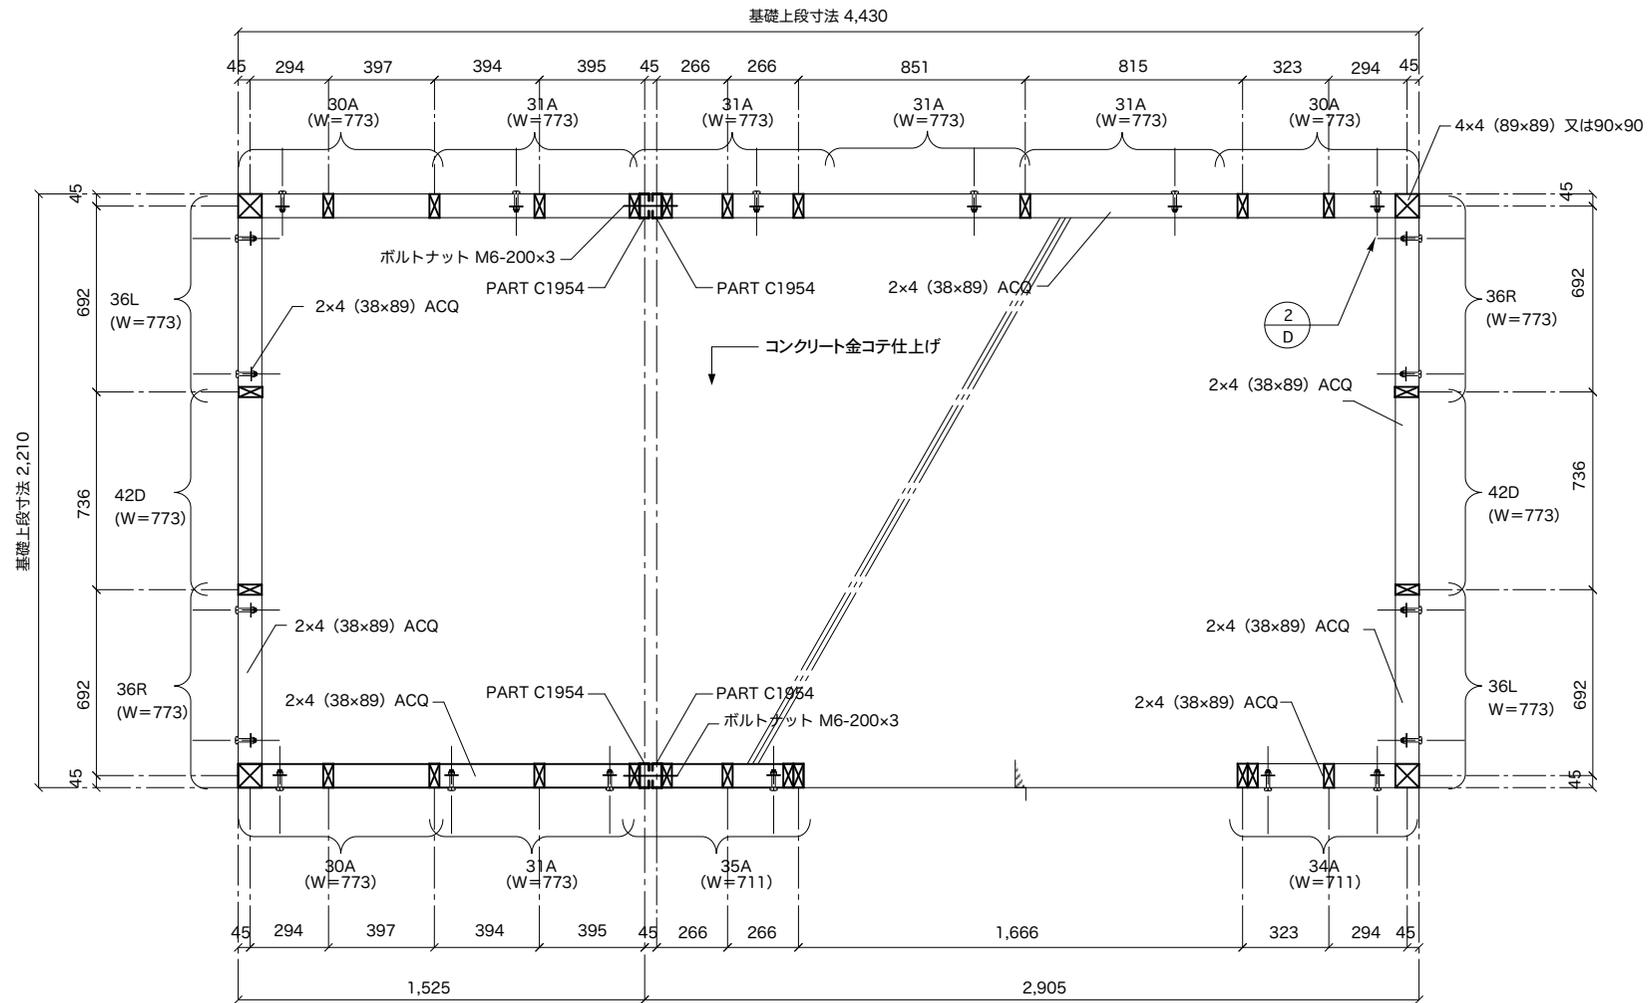

壁伏図 1/20

Project Name 4523HK2 施工令キット	実施設計図面	図中30A~42DはABSCO社の鋼製パネルの品番を示す。	管理	設計	製図	EEplan 株式会社 イープラン 1級建築士事務所 長野県知事登録 (諏訪)C第65111号 1級建築士 大臣登録 第175941号 鈴木 彰 長野県茅野市米沢3097-10 電話0266-82-5818 Mail ee@eeplan.co.jp	図面番号 2/6
図面名称 壁伏図 1/20	日付 2021.07.12		日付	日付	日付		


注：針葉樹合板は、節や木目に配慮した上、選択されたものを使用する事。

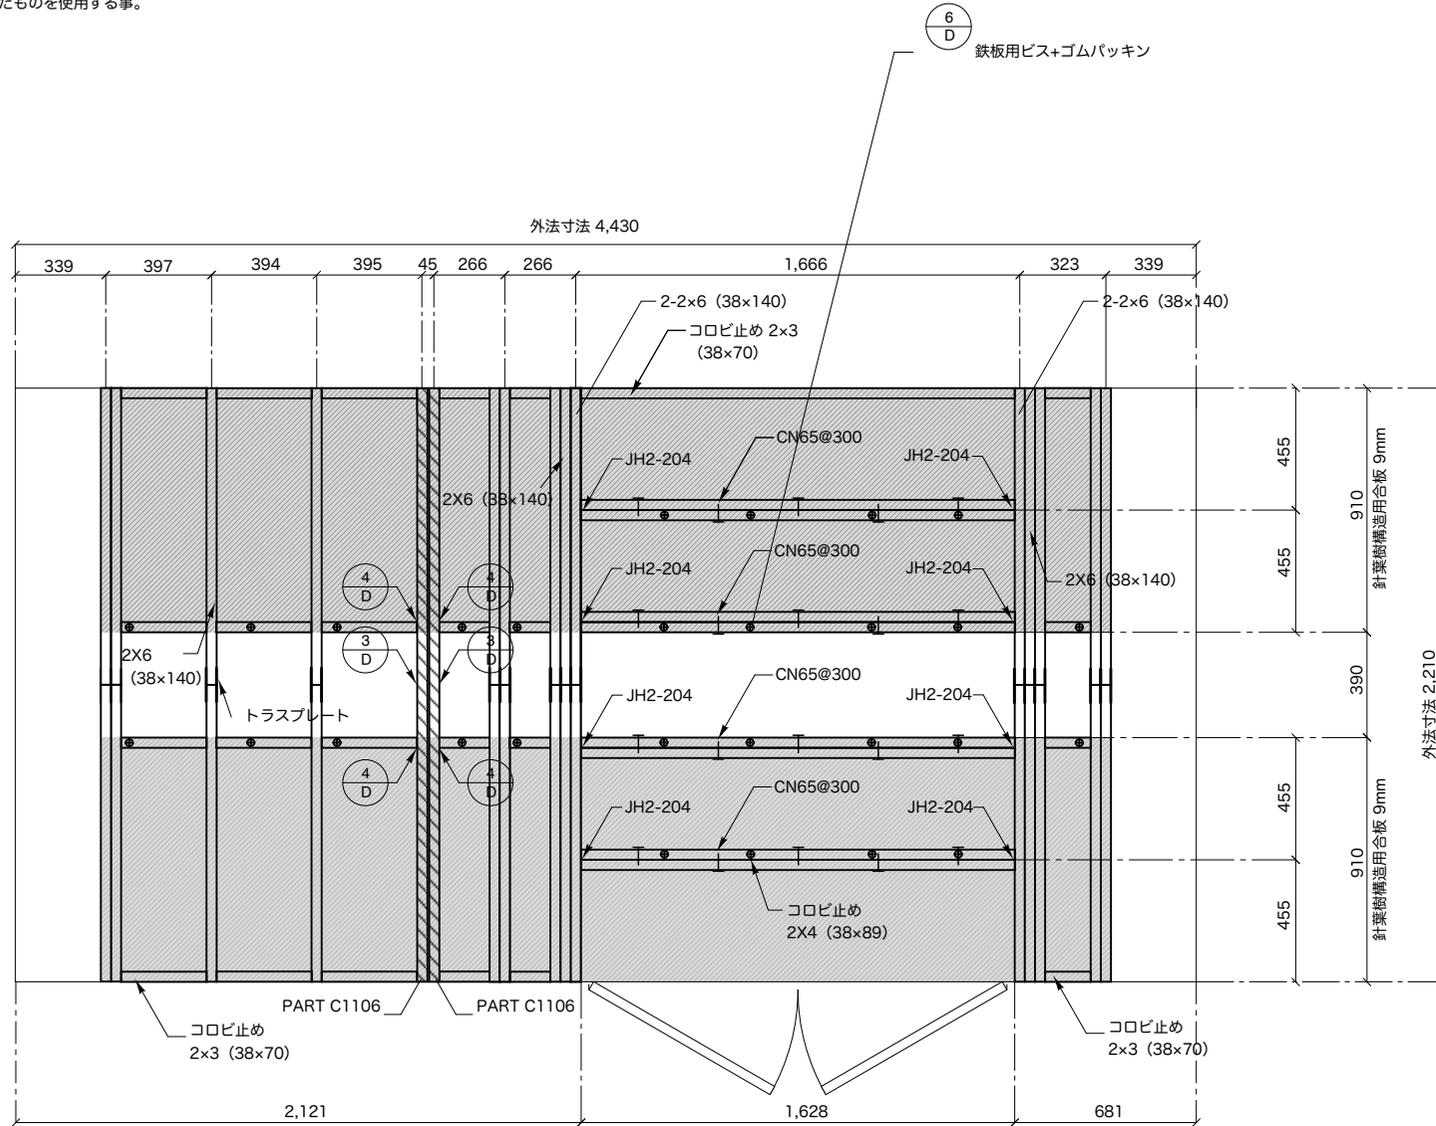

小屋 天井 伏図 1/20


タル木 2-2x6はCN75@250以内で緊結した合わせ梁とする。

Project Name 4523HK2 施工令キット	実施設計図面	枠組の釘打ち方法については国土省告示1540・1541による。	管理	設計	製図	株式会社 イープラン 1級建築士事務所 長野県知事登録 (諏訪)C第65111号 1級建築士 大臣登録 第175941号 鈴木 彰 長野県茅野市米沢3097-10 電話0266-82-5818 Mail ee@eeplan.co.jp	図面番号
図面名称 小屋 天井 伏図 1/20	日付 2021.07.12		日付	日付	日付		3/6

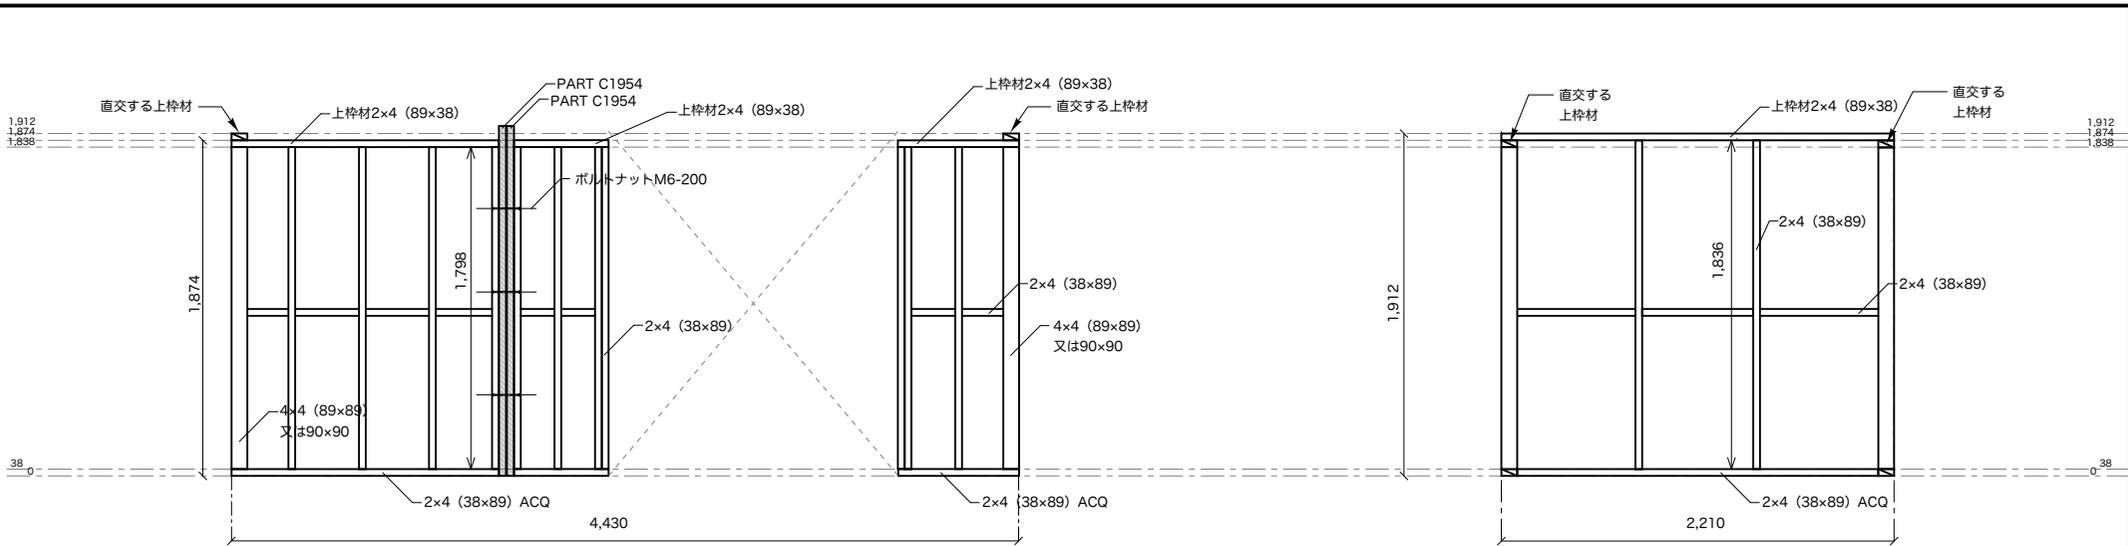


正面パネル 1/30
(1)

左側面パネル 1/30
(2)

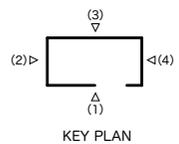

KEY PLAN

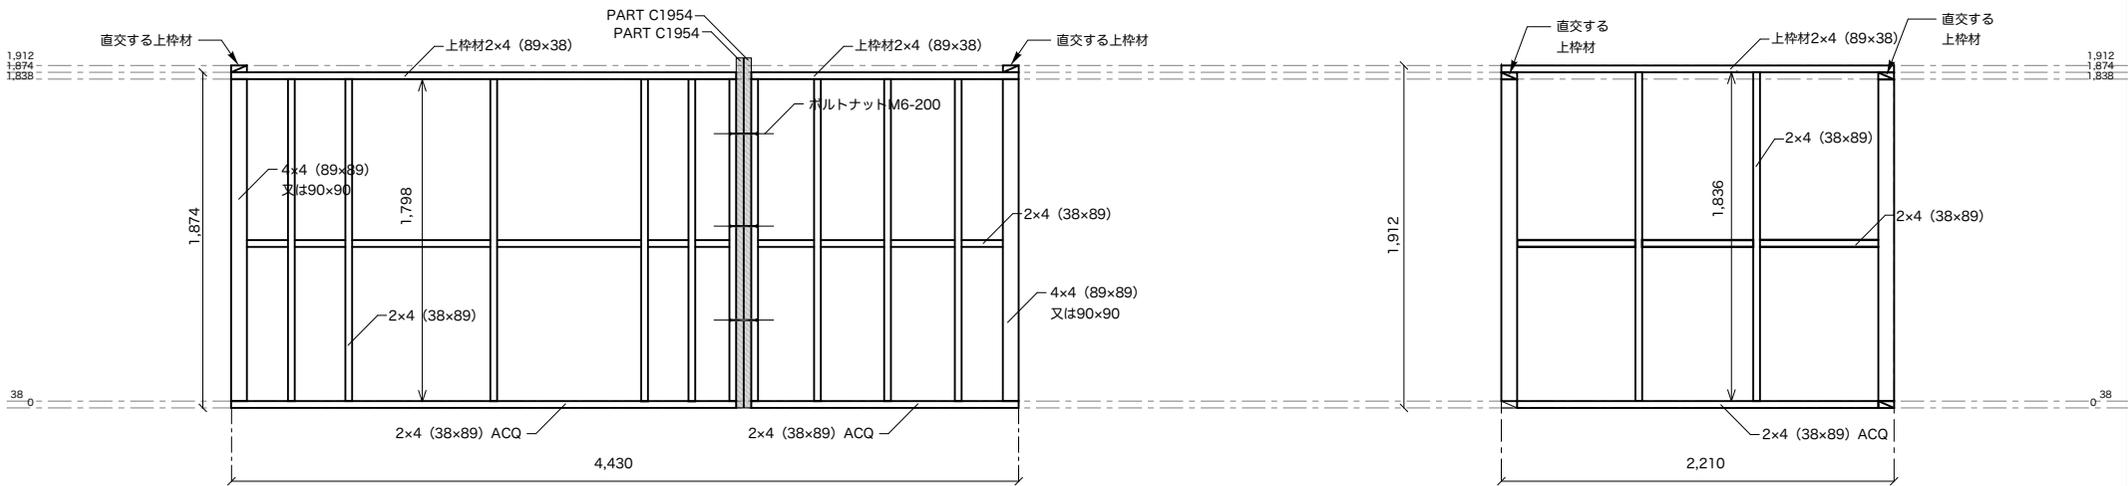


背面パネル 1/30
(3)

右側面パネル 1/30
(4)

FL+937に胴縁(2x4)を設ける。


縦枠組図1/30

Project Name	4523HK2 施工令キット	実施設計図面	管理	設計	製図	Eeplan	図面番号
図面名称	縦枠組図 1/30	日付	日付	日付	日付		株式会社 イープラン 1級建築士事務所 長野県知事登録 (諏訪)C第65111号 1級建築士 大臣登録 第175941号 鈴木 彰
		2021.07.12				長野県茅野市米沢3097-10 電話0266-82-5818 Mail ee@eeplan.co.jp	

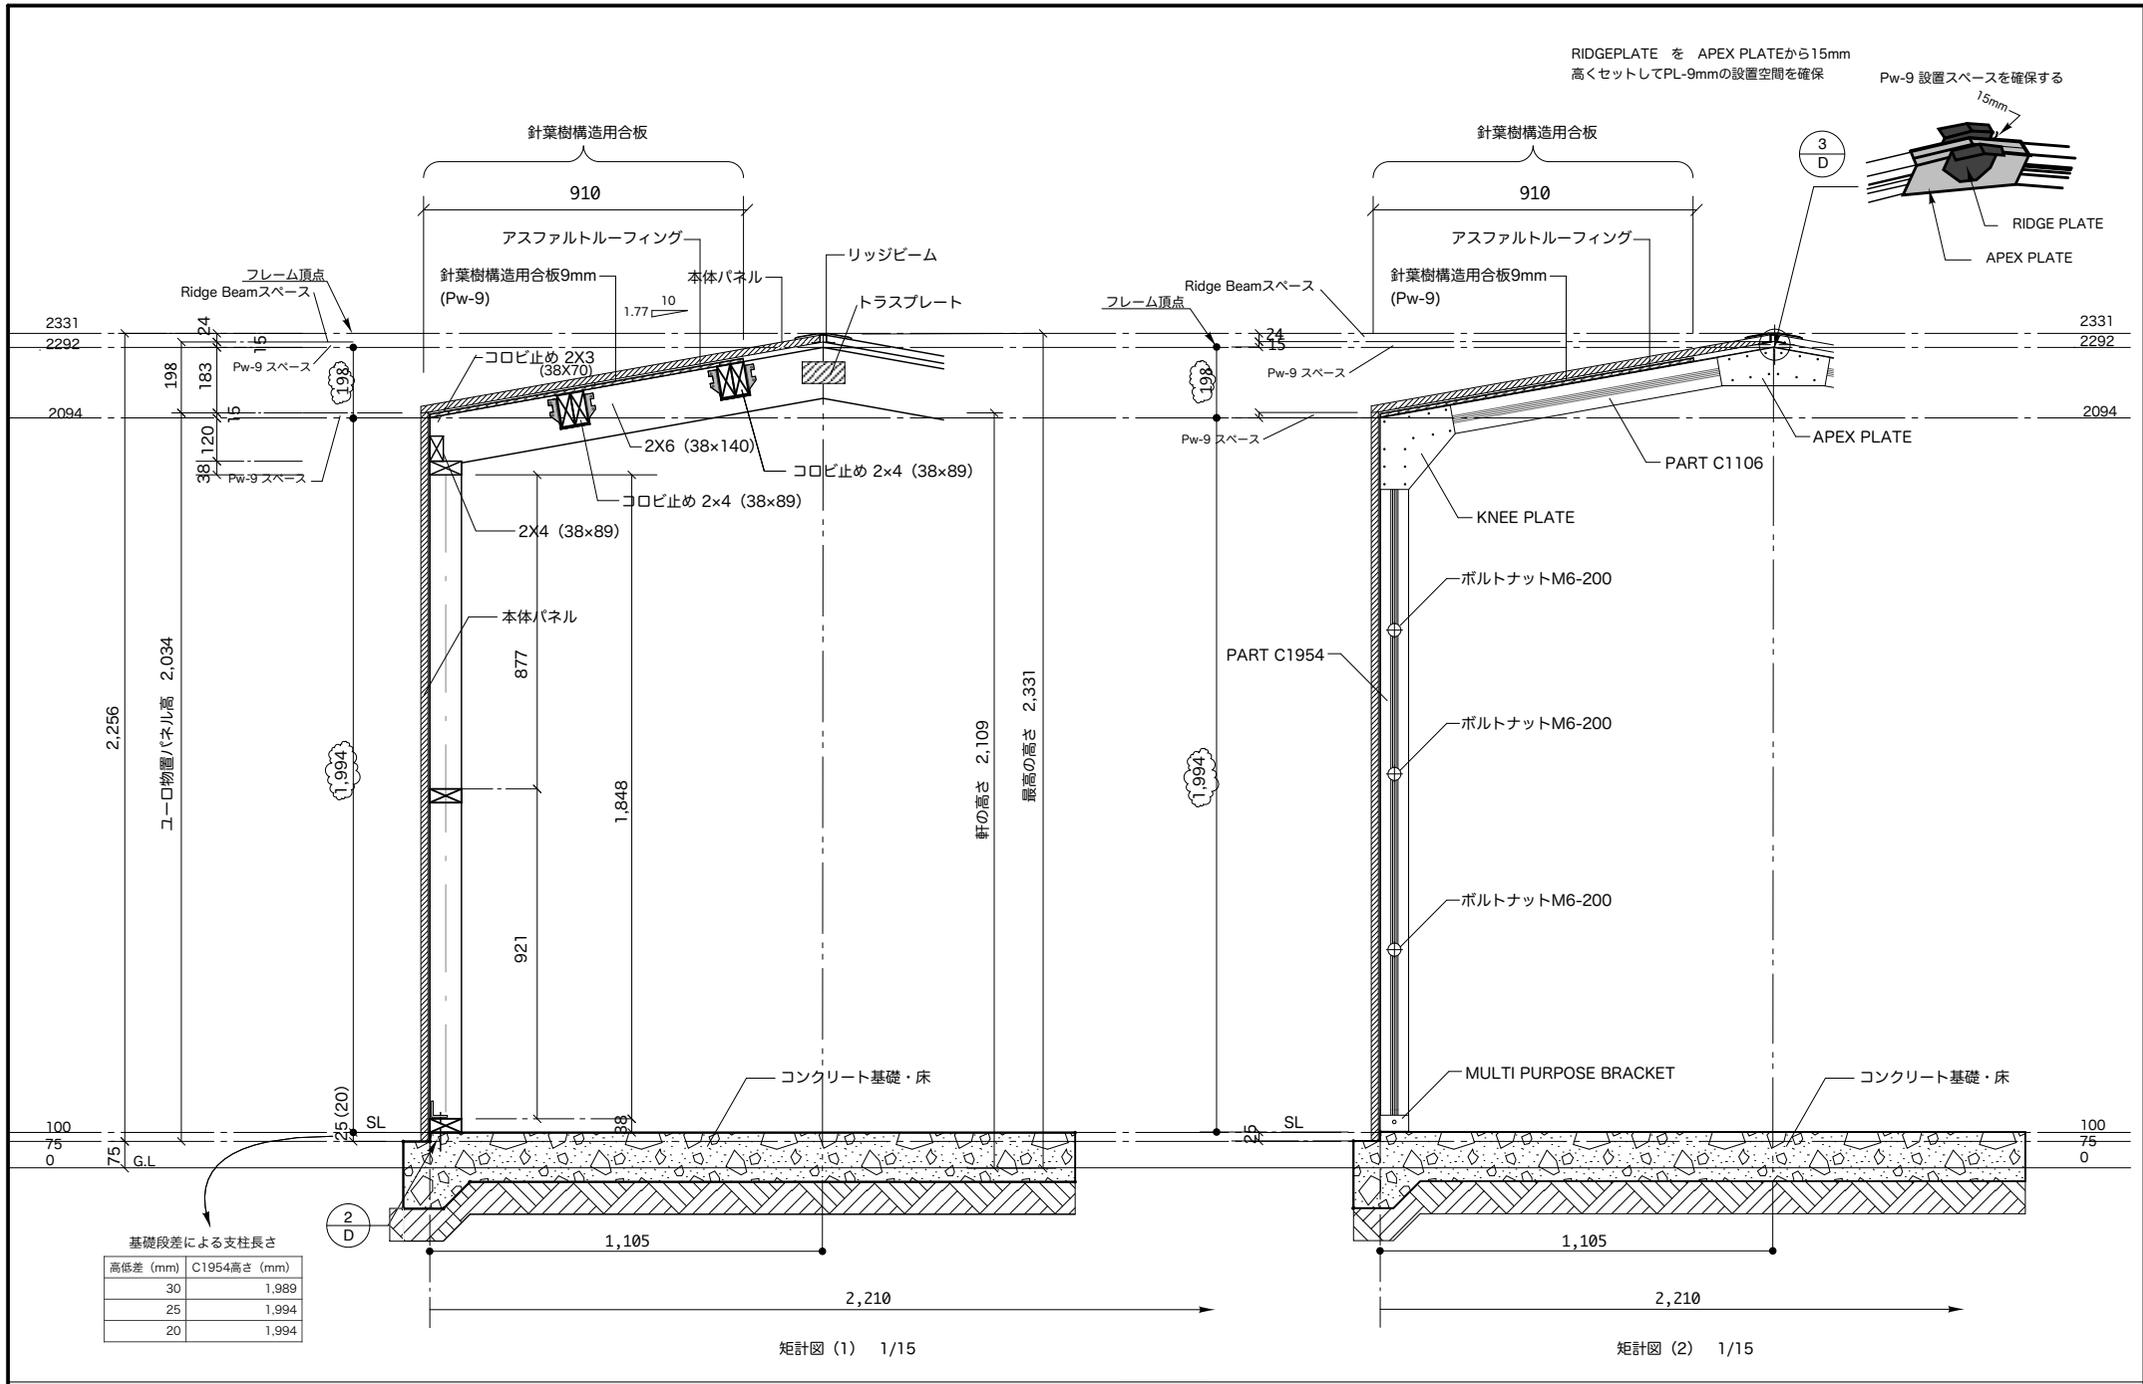


Project Name	4523HK2 施工令キット	実施設計図面	管理	設計	製図	EEplan	図面番号
図面名称	矩計図 1/15	日付	日付	日付	日付		株式会社 イープラン 1級建築士事務所 長野県知事登録 (諏訪)C第65111号 1級建築士 大臣登録 第175941号 鈴木 彰
		2021.07.12				長野県茅野市米沢3097-10 電話0266-82-5818 Mail ee@eeplan.co.jp	


1
D

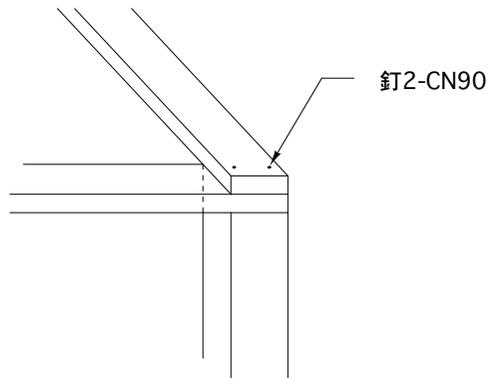

5
D


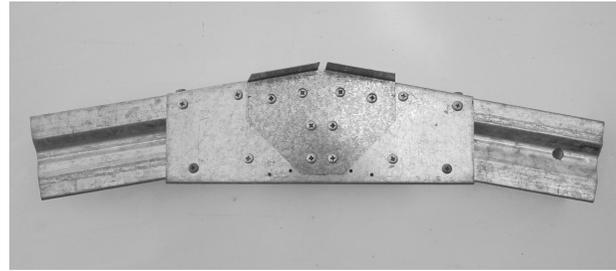


3
D

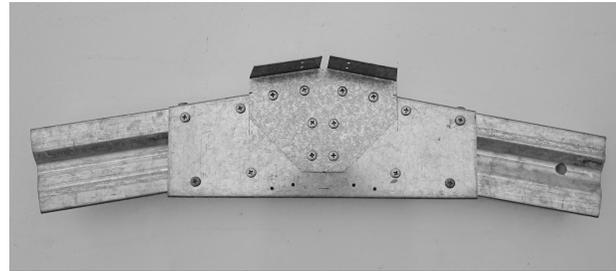


RIDGE PLATEとAPEX PLATEの接合

4
D

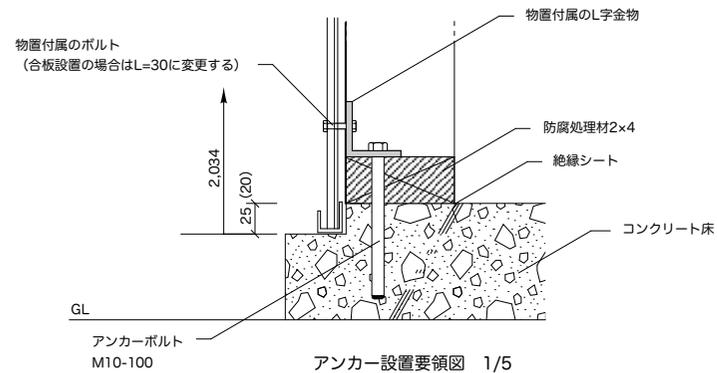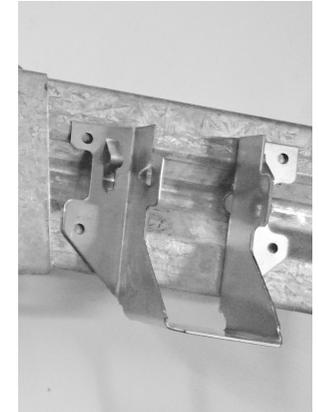

6
D

若井産業 ダンバ6935CMK(5.0×35)×E10425B(10×4.0×2.5)
相当品(接合は別紙、屋根パネル、構造フレームの接合要領図による)

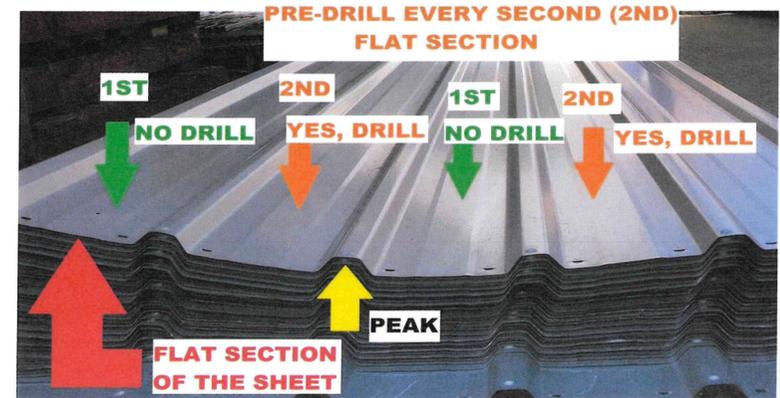

木製フレームと本体鉄パネルの緊結箇所は上図のごとく鉄パネル接合部から2山あるいは4山部分とする。木製フレームのタル木位置が整合しない場合はタル木の位置を移動しても良い。ただし 積雪地域ではタル木相互間の距離を慎重に検討すること。

屋根パネル、構造フレームの接合要領図

2
D

ABSCO 付属L金物に後うちアンカーを使う。

Project Name	4523HK2 施工令キット	実施設計図面	管理	設計	製図	Eeplan	図面番号
図面名称	屋根パネル施工要領	日付	日付	日付	日付		株式会社 イープラン 1級建築士事務所 長野県知事登録 (諏訪)C第65111号 1級建築士 大臣登録 第175941号 鈴木 彰 長野県茅野市米沢3097-10 電話0266-82-5818 Mail ee@eeplan.co.jp