



天井伏図 1/20

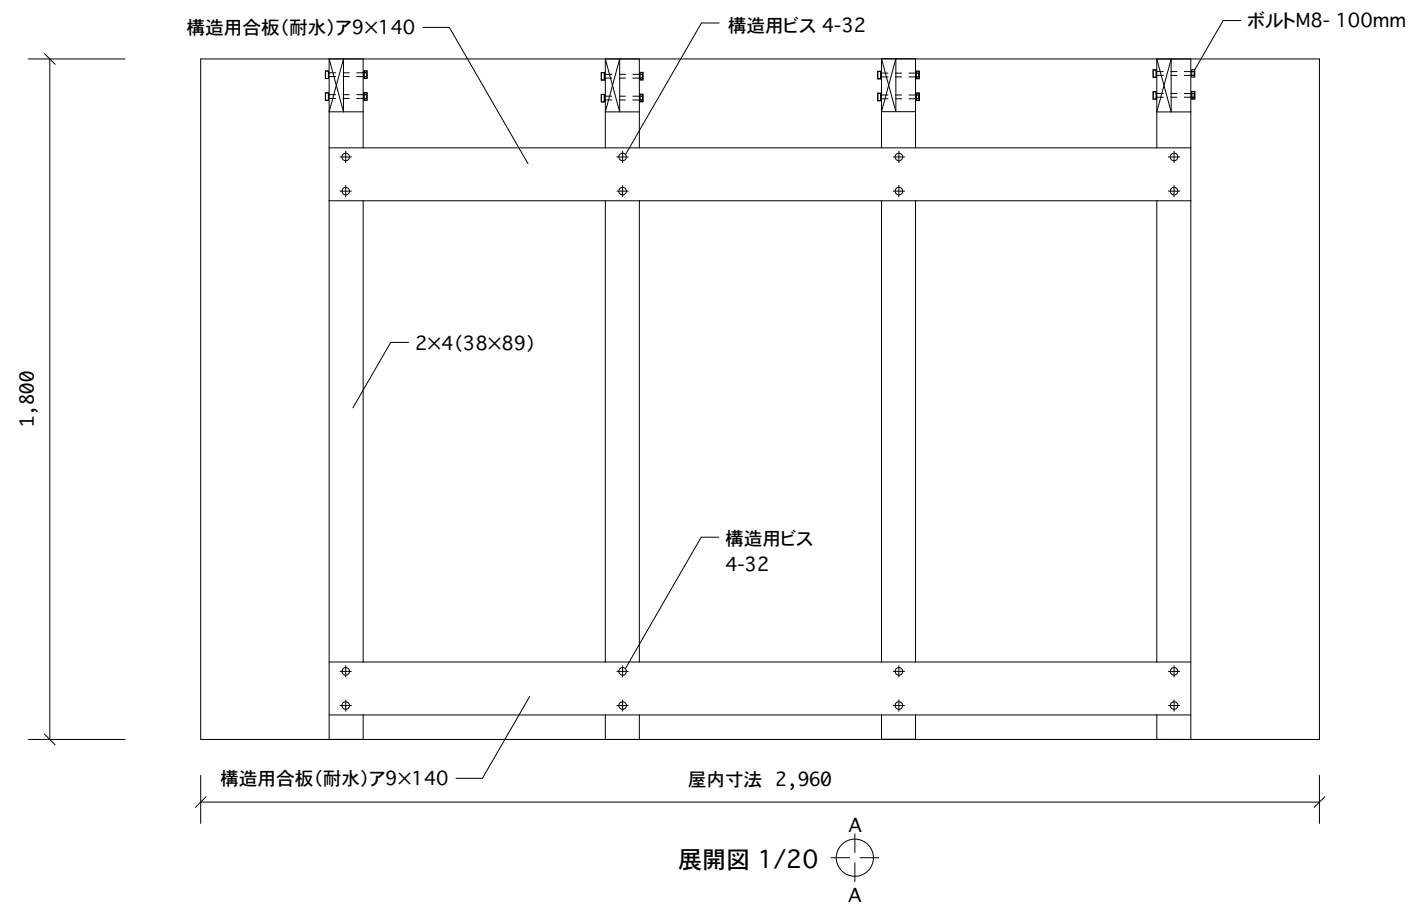

展開図 1/20

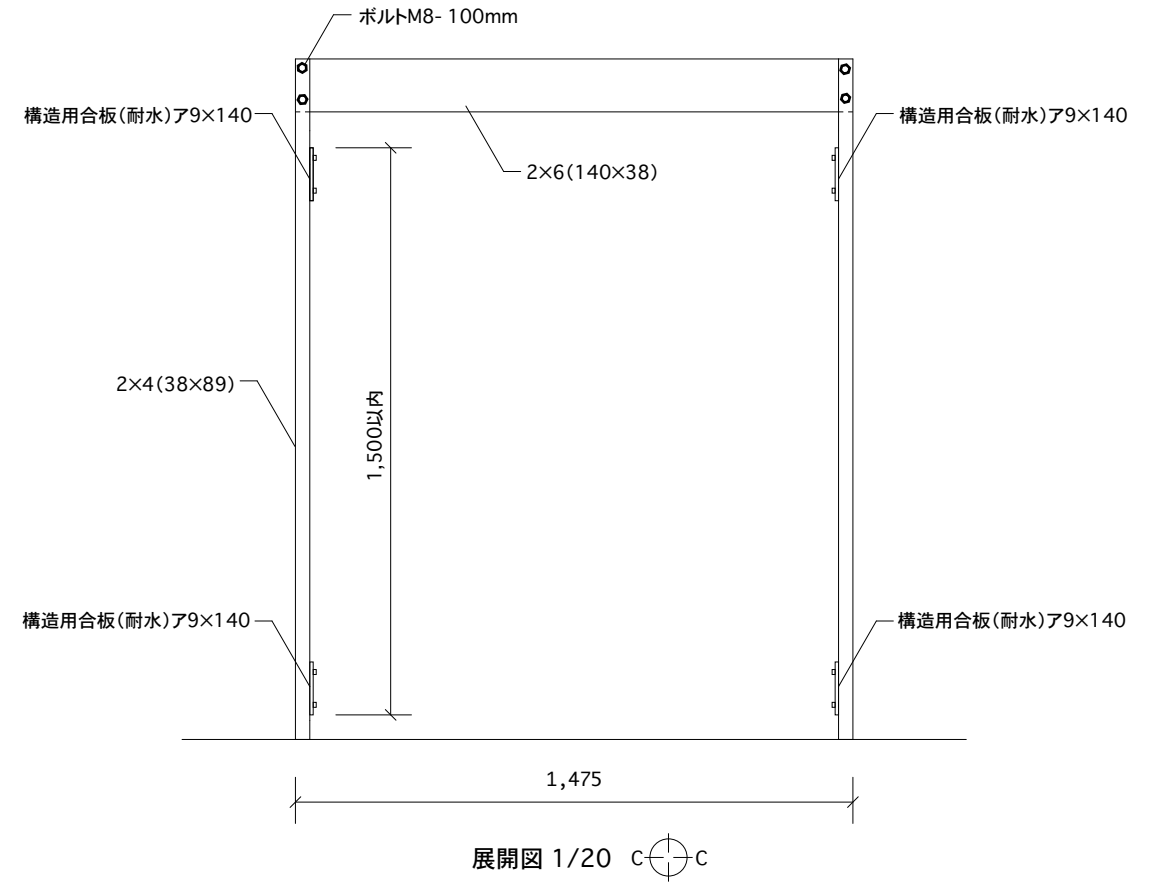

展開図 1/20

Project Name	1530 バイシクルキューブ用補強キット	実施設計図面	ビスはSIMPSON SD8 Strong-Drive相当品とする 木材は甲種II類以上とする	管理	設計	製図	EEplan <small>株式会社 イープラン 1級建築士事務所 長野県知事登録(諏訪)B第15111号 1級建築士 大臣登録 第175941号 鈴木 彰</small> <small>長野県茅野市米沢3097-10 電話0266-82-5818 Mail ee@eeplan.co.jp</small>
図面名称	天井伏図・展開図 1/20	日付		日付	日付	日付	